


THATRE DE L'ALAMBIC MARTIGNY

ETAGE GALERIE ET EMPLACEMENT DES PERCHES SOUS TOITURE ECH 1:50

saisie informatique sur plan dessiné par service technique du 26.08.99

3

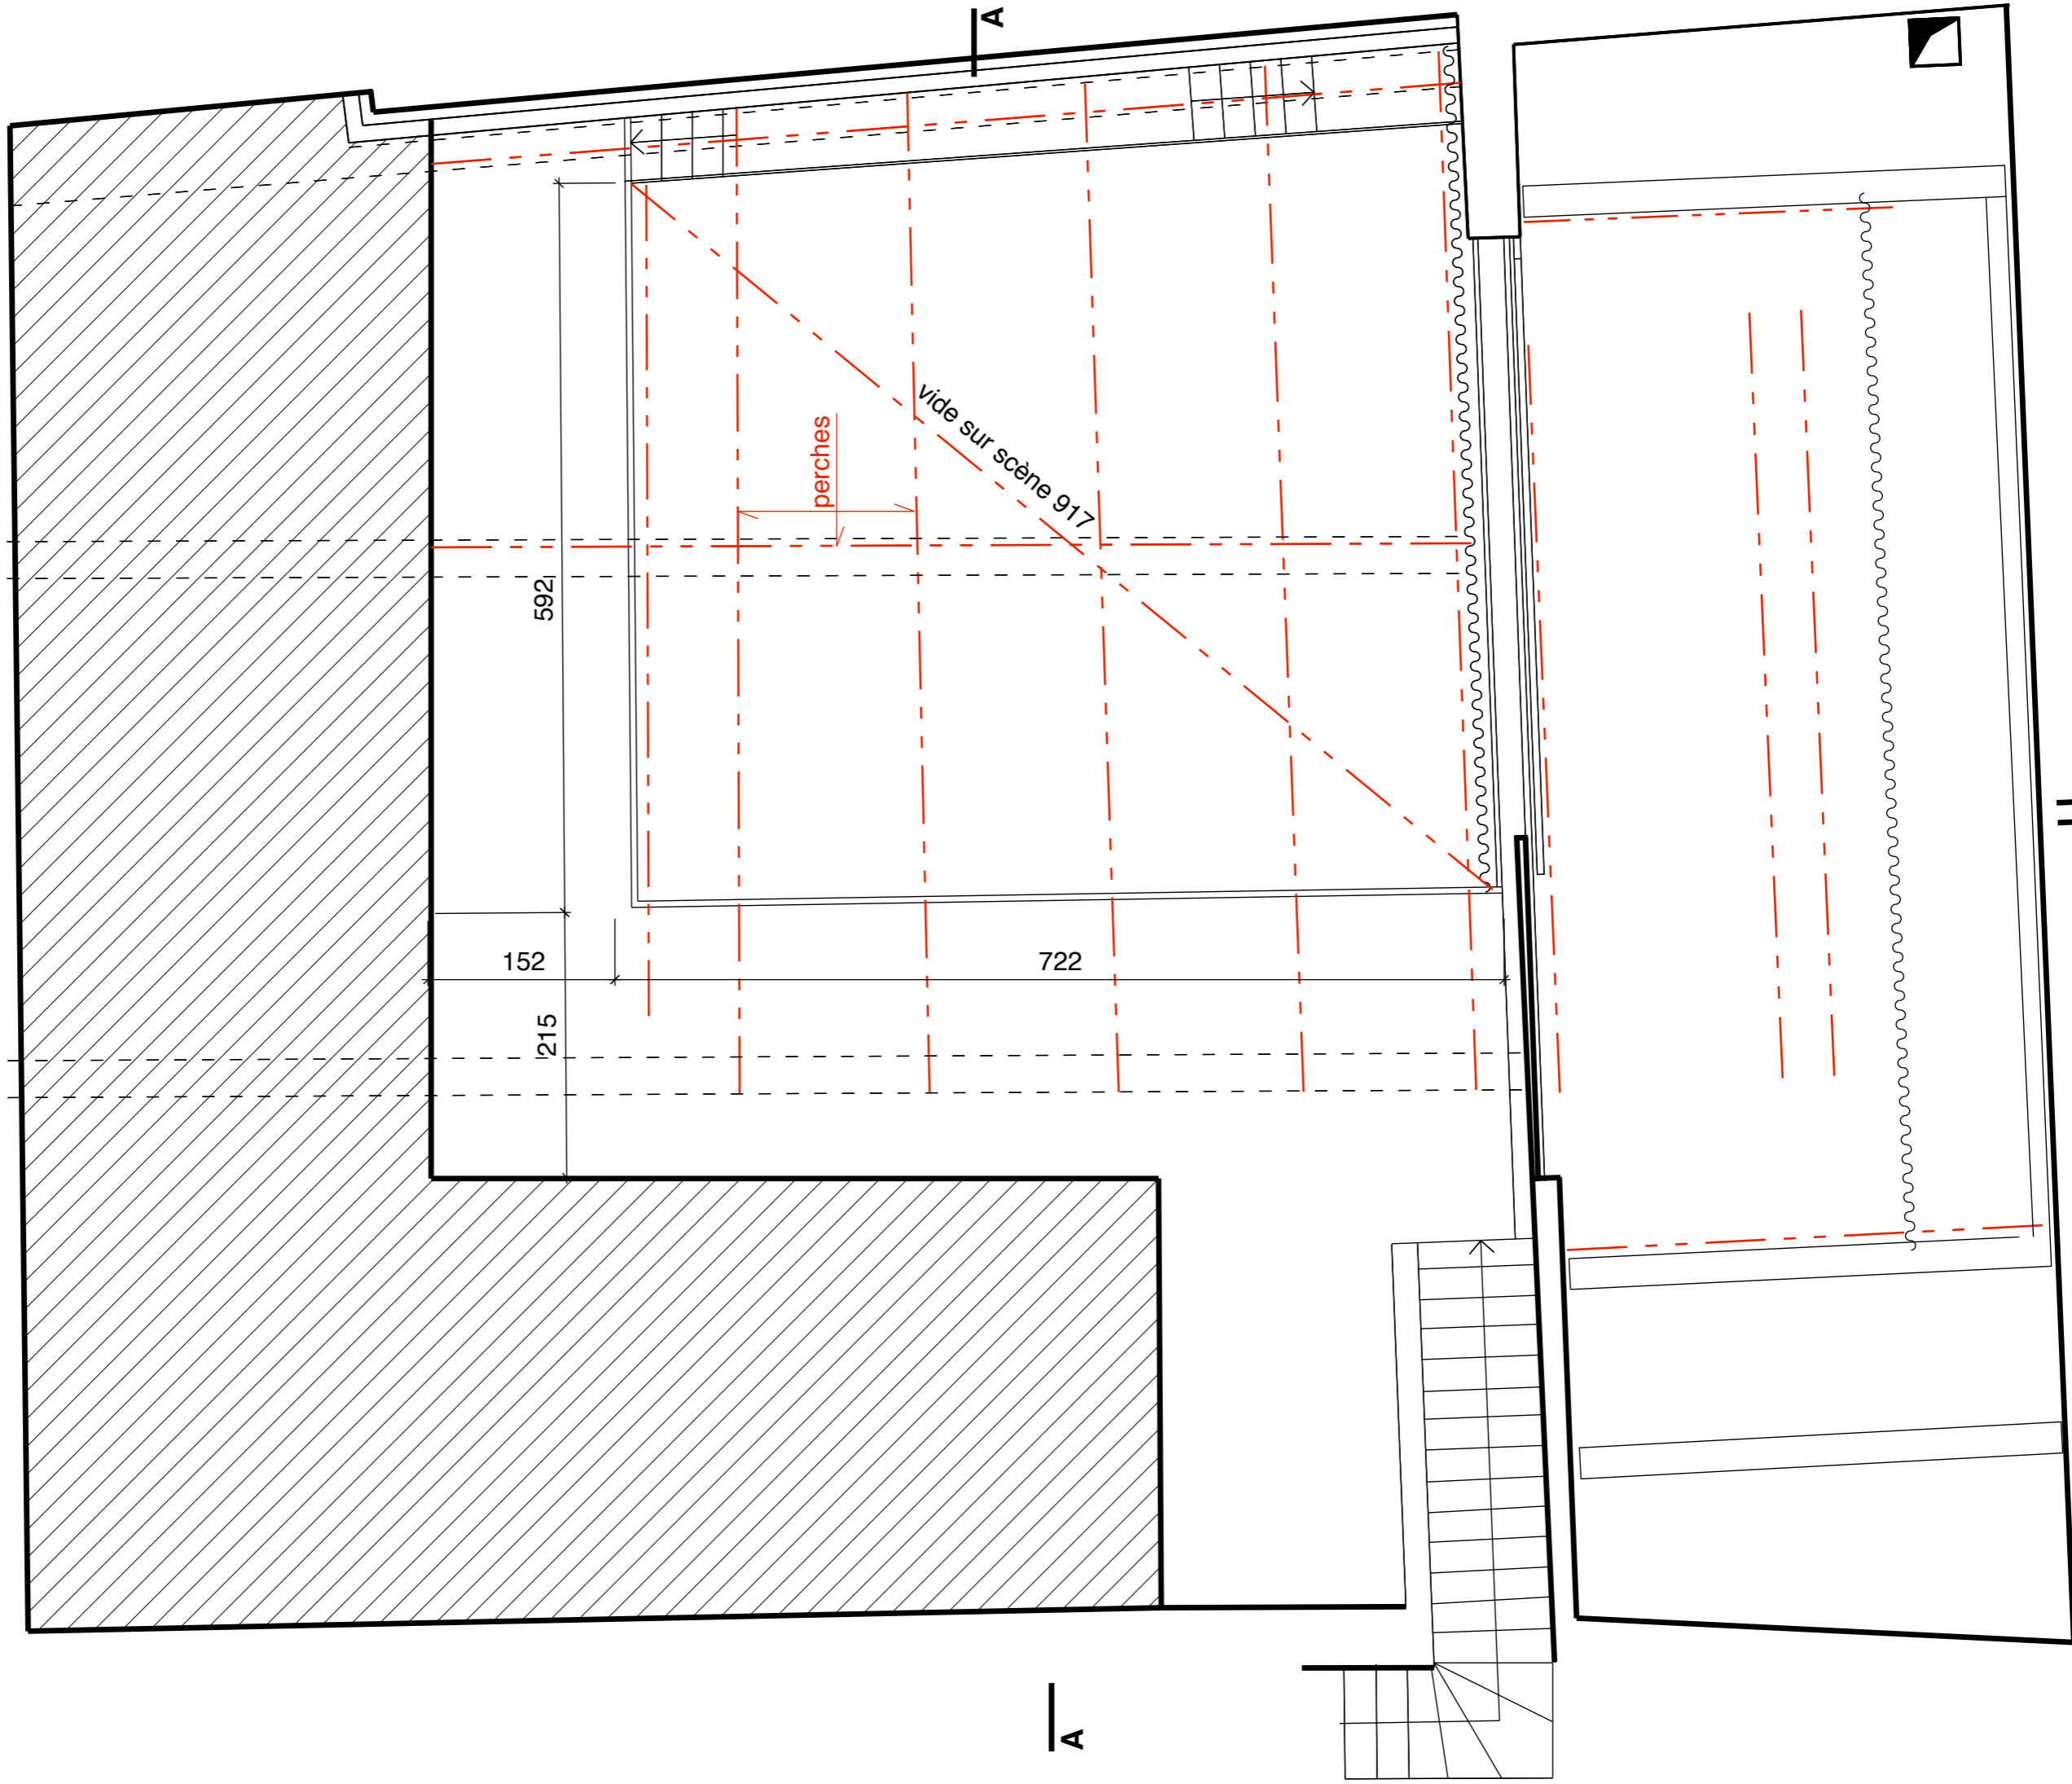

c/w